


proj. RW - ROZDZIELNICA NAŚCIENNA W DWÓCH OBUDOWACH XL3 400 900x150x194, IP43 + DRZWI METALOWE PŁASKIE - PROD. LEGRAND LUB RÓWNOWAŻNA

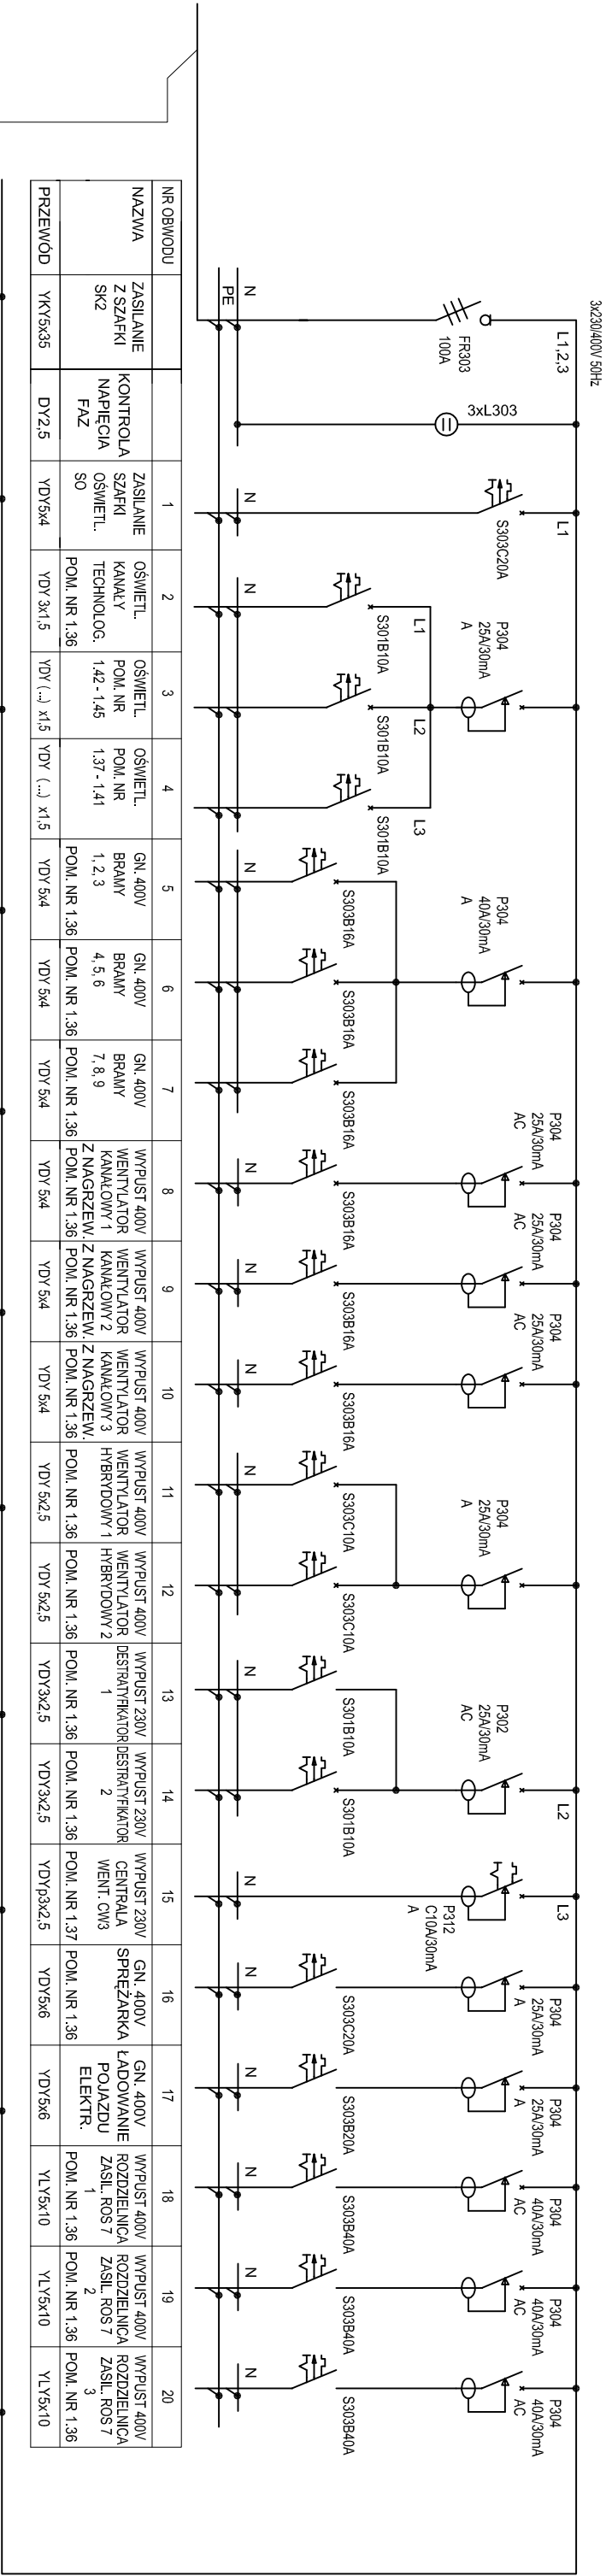


|    |                                                  
|----|--------------------------------------------------|-------------------------|-------------------------|-------------------------|--------------------|--------------------|--------------------|------------------------------|---------------------------------------------|---------------------------------------------|---------------------------------------|--------------------------------|--------------|--------------|---------------------------------------|---------------------------------------------------|---------------------------------------|--------------|--------------|----|
| 21 | WYPUST 400V<br>ROZDZIELNICA<br>ZASIL. ROS 7<br>4 | GN. 230V<br>OGÓLNE<br>1 | GN. 230V<br>OGÓLNE<br>2 | GN. 230V<br>OGÓLNE<br>3 | GN. 24V<br>KANAL 1 | GN. 24V<br>KANAL 2 | GN. 24V<br>KANAL 3 | GN. 230V<br>ZESTAWY<br>KOMF. | GN. 230V<br>OGÓLNE<br>POM. NR<br>1.37, 1.38 | GN. 230V<br>OGÓLNE<br>POM. NR<br>1.39, 1.42 | GN. 230V<br>OGÓLNE<br>POM. NR<br>1.45 | GN. 230V<br>URZĄDZENIA<br>C.O. | GN. 400V 32A | GN. 400V 16A | GN. 230V<br>OGÓLNE<br>POM. NR<br>1.43 | WYPUST 230V<br>WYCIĄG<br>SPALN<br>POM. NR<br>1.43 | GN. 230V<br>OGÓLNE<br>POM. NR<br>1.44 | GN. 400V 32A | GN. 400V 16A | 40 |
| 22 | POM. NR 1.36                                     | POM. NR 1.36            | POM. NR 1.36            | POM. NR 1.36            | POM. NR 1.36       | POM. NR 1.36       | POM. NR 1.36       | POM. NR 1.36                 | POM. NR 1.36                                | POM. NR 1.36                                | POM. NR 1.36                          | POM. NR 1.42                   | POM. NR 1.38 | POM. NR 1.36 | POM. NR 1.36                          | POM. NR 1.43                                      | POM. NR 1.43                          | POM. NR 1.43 | POM. NR 1.43 |    |
| 23 | YDV3x2,5                                         | YDV3x2,5                | YDV3x2,5                | YDV3x2,5                | YDV3x2,5           | YDV3x2,5           | YDV3x2,5           | YDV3x2,5                     | YDV3x2,5                                    | YDV3x2,5                                    | YDV3x2,5                              | YDV3x2,5                       | YDV5x6       | YDV5x2,5     | YDV3x2,5                              | YDV3x2,5                                          | YDV3x2,5                              | YDV5x6       | YDV5x2,5     |    |

UKŁAD TN-S

SAMOCZYNNE WYŁĄCZENIE ZASILANIA

LY16

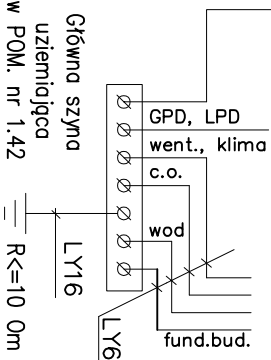

|                         |   |                                    |
|-------------------------|---|------------------------------------|
| FIRMA                   | ZAKŁAD PROJEKTOWANIA I WYKONAWSTWA<br>ELPRO-B.T. S.C.<br>78-400 SZCZECINEK UL. ŁOWIECKA 6                                                     |                                    |
| Projektował             | tech. Stanisław Budnicki<br>A/PNB/8300/45/81                                                                                                  | SCHEMAT IDEOWY<br>ROZDZIELNICY RM. |
| Asystent<br>projektanta | mgr inż. Arkadiusz Budnicki   |                                    |
| TEMA:                   | PRZEBUDOWA POMIESZCZEŃ BIUROWYCH,<br>SOCJALNYCH I WARSZTATOWYCH WRAZ<br>Z PRZYŁĘGŁYM TERENEM NA POTRZEBY PUK SP. Z O.O.<br>W BORNEM SULINOWIE | SKALA:<br>—                        |
| ADRES:                  | DZ. NR 89/9, 89/15 OBR. 06 BORNIE SULINOWO   | DATA:<br>XII 2015                  |
| INWESTOR:               | PRZEDSIĘBIORSTWO USŁUG KOMUNALNYCH SPÓŁKA Z O. O.<br>78-449 BORNIE SULINOWO UL. KRUCZKOWSKIEGO 5                                              | RYT. NR:<br>10                     |