
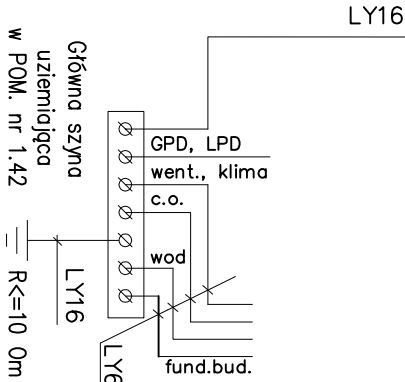


proj. RS - ROZDZIELNICA WNEKOWA XL3 160 IP40 72 MODUŁY + DRZWI METALOWE PŁASKIE - PROD. LEGRAND LUB RÓWNOWAŻNA

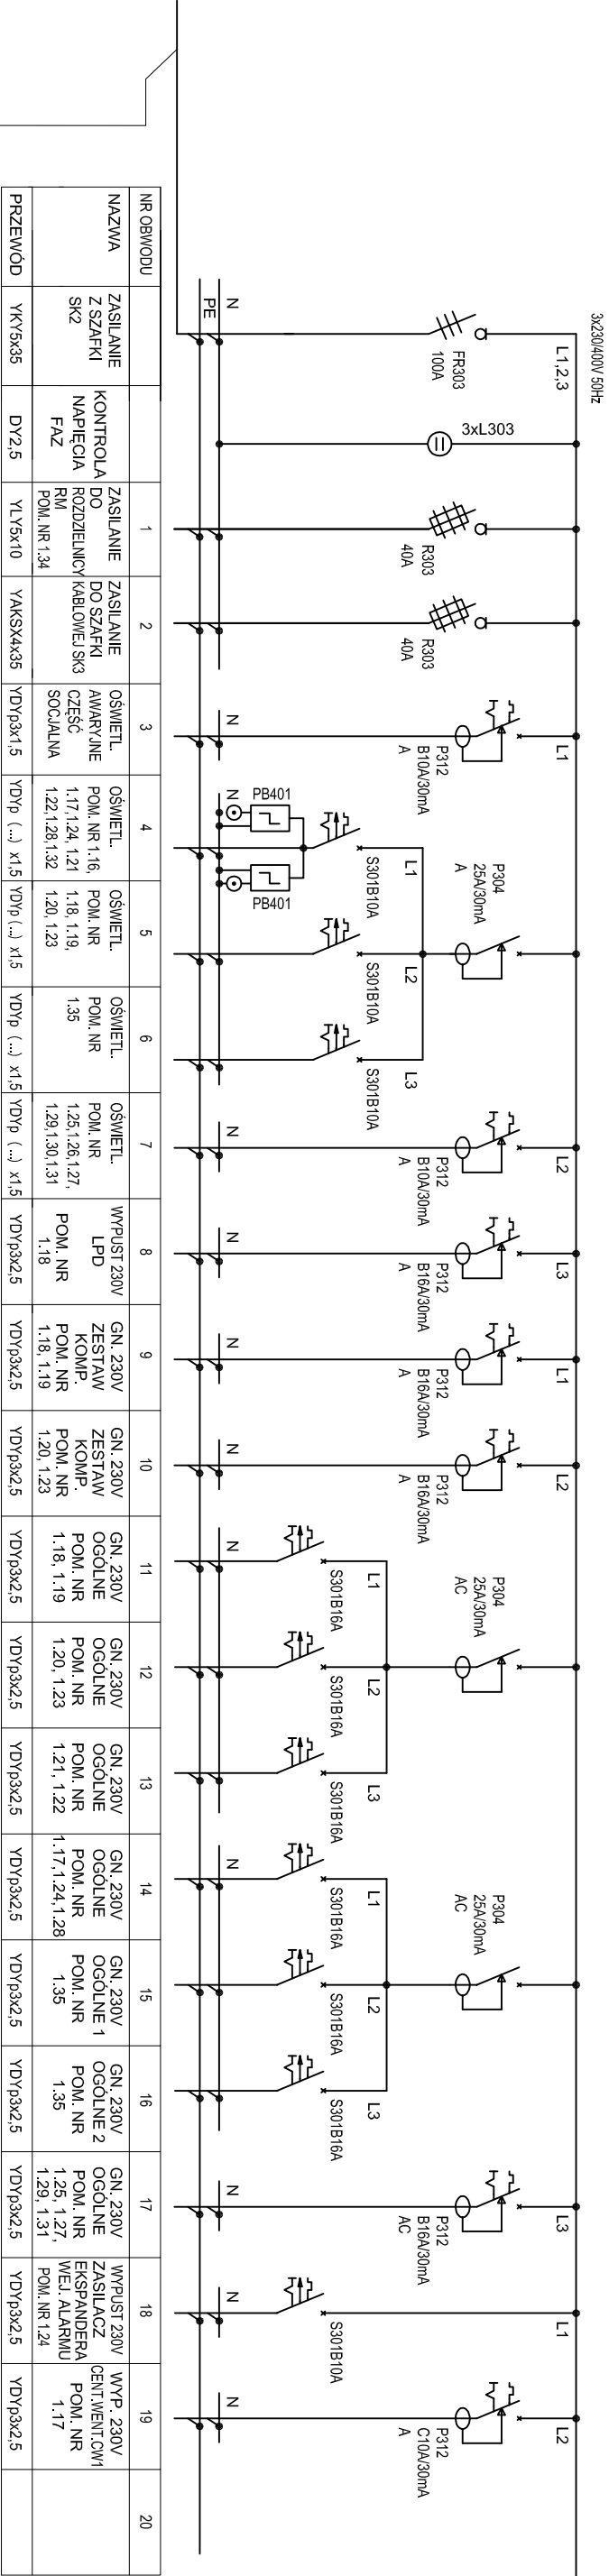

UKŁAD TN-S

SAMOCZYNNE WYŁĄCZENIE ZASILANIA

FIRMA	ZAKŁAD PROJEKTOWANIA I WYKONAWSTWA ELPRO-B.T. s.c. 78-400 SZCZECINEK UL. ŁOWIECKA 6			
Projektował	tech. Stanisław Budnicki A/PNB/8300/45/81	SCHEMAT IDEOWY ROZDZIELNICY RS.		
Asystent projektanta	mgr inż. Arkadiusz Budnicki			
TEMAT:	PRZEBUDOWA POMIESZCZEN BIUROWYCH, SOCJALNYCH I WARSZTATOWYCH WRAZ Z PRZYŁĘGŁYM TERENEM NA POTRZEBY PUK SP. Z O.O. W BORNEM SULINOWIE			SKALA: —
ADRES:	DZ. NR 89/9, 89/15 OBR. 06 BORNE SULINOWO			DATA: XII 2015
INWESTOR:	PRZEDSIĘBIORSTWO USŁUG KOMUNALNYCH SPÓŁKA Z O. O. 78-449 BORNE SULINOWO UL. KRUCZKOWSKIEGO 5			RYS. NR: 12