


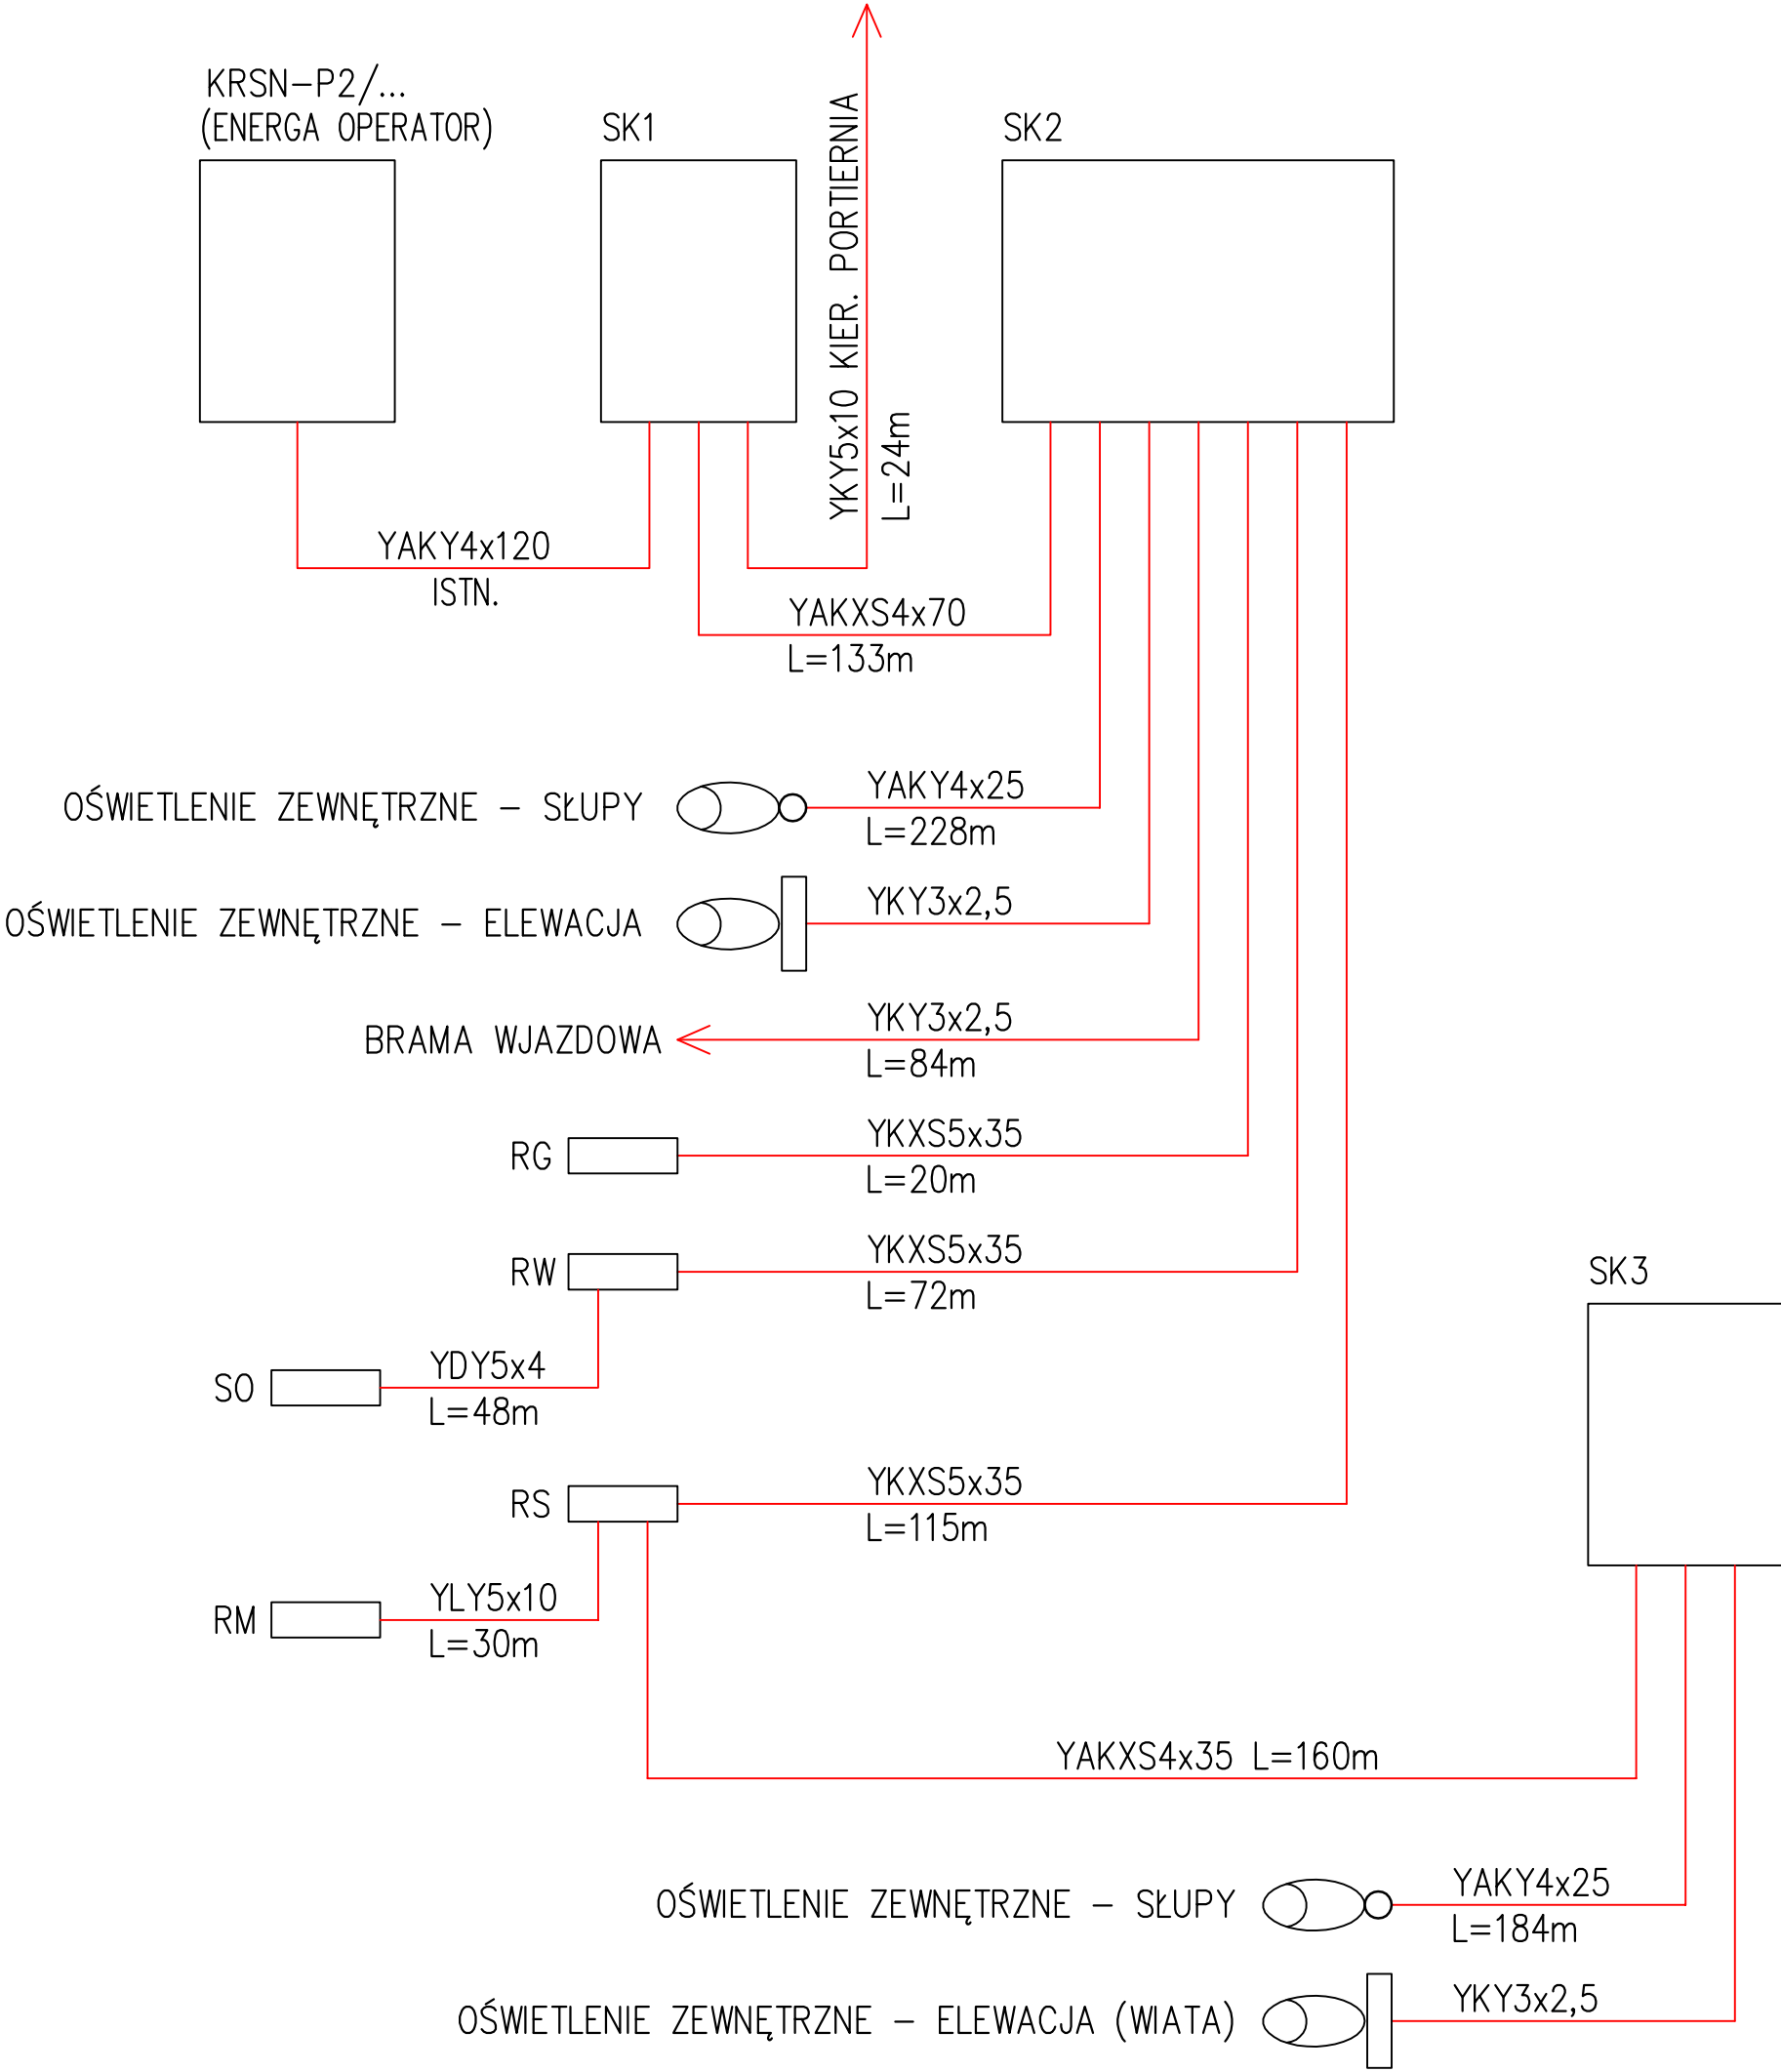

FIRMA	ZAKŁAD PROJEKTOWANIA I WYKONAWSTWA ELPRO-B.T. s.c. 78-400 SZCZECINEK UL. ŁOWIECKA 6		
Projektował	tech. Stanisław Budnicki A/PNB/8300/45/81		OGÓLNY SCHEMAT ZASILANIA
Asystent projektanta	mgr inż. Arkadiusz Budnicki		
TEMAT:	PRZEBUDOWA POMIESZCZEŃ BIUROWYCH, SOCJALNYCH I WARSZTATOWYCH WRAZ Z PRZYŁĘGŁYM TERENEM NA POTRZEBY PUK SP. Z O.O. W BORNEM SULINOWIE		SKALA: —
ADRES:	DZ. NR 89/9, 89/15 OBR. 06 BORNE SULINOWO		DATA: XII 2015
INWESTOR:	PRZEDSIĘBIORSTWO USŁUG KOMUNALNYCH SPÓŁKA Z O. O. 78-449 BORNE SULINOWO UL. KRUCZKOWSKIEGO 5		RYS. NR: 7