



przyciski ROP OP-1 SPAMEL
przy wejściach do budynku

PROJ. SZAFKA KABLOWA SK2 PRZY BUDYNKU GŁÓWNYM

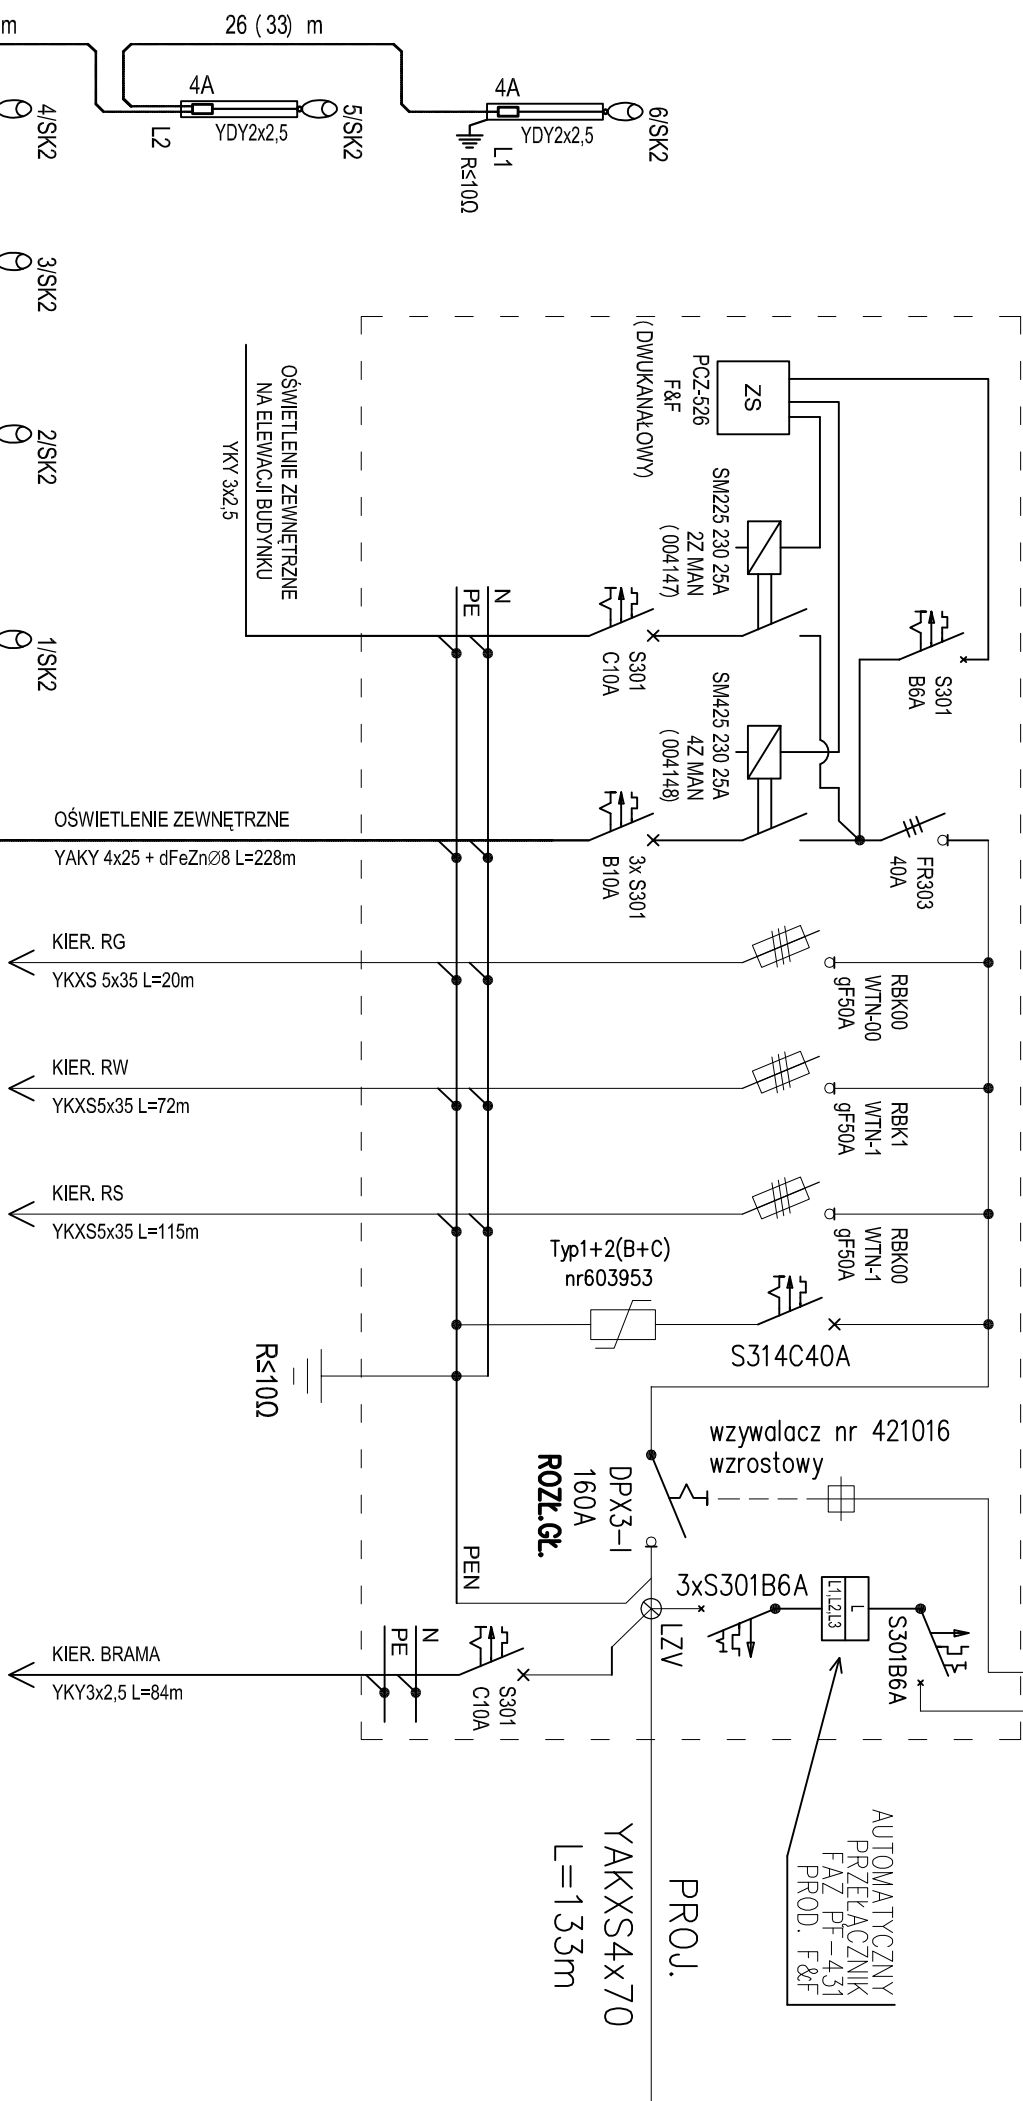

PROJ. KRSN-P2/... – fragment
(ENERGA OPERATOR)

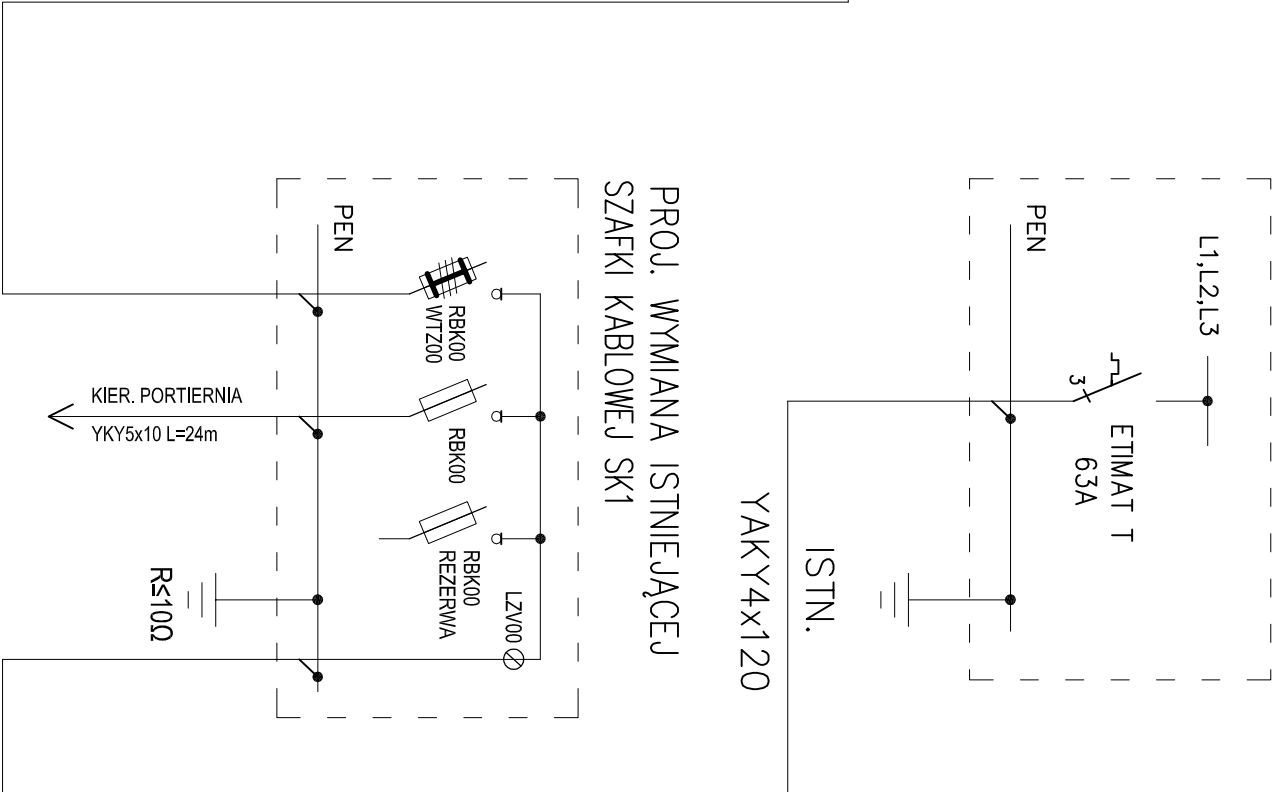

	PROJ. SŁUP OŚWIETLENIOWY ALUMINOWY O WYSOKOŚCI 7m. TYPU SAL-70 NA FUNDAMENCIE B-60, Z WYSIEGNIKIEM WR-5A/1 PROD. ROSA LUB RÓWNOWAŻNY. SŁUP I WYSIEGNIK ANODOWANE NA KOLOR SZARY, JAK CI-63 Z PALETY ROSA. OPRAWA OŚWIETLENIOWA TYPU CUDDLE LED 72 5000K 9750lm Z OPTYKĄ T2 PROD. ROSA LUB RÓWNOWAŻNA.
	DO POŁĄCZENIA KABLI W SŁUPACH STOSOWAĆ ZŁĄCZA SŁUPOWE CZTEROTOROWE NP. TB-1 PROD. ROSA LUB RÓWNOWAŻNE. OPRAWY W ZŁĄCZACH SŁUPOWYCH ZABEZPIECZAĆ WKŁADKAMI TOPIKOWYMI D01/E14 4A.
	W SŁUPACH OPRAWY PRZYŁĄCZAĆ PRZEWODEM YDY2x2,5.
	UZIEMIENIE SŁUPÓW WYKONAĆ DRUTEM dFeZnØ8 UKŁADANYM WZDŁUŻ KABLI.
	REZYSTANCJA UZIOMU R≤10Ω.
	PROJEKTOWANE W SZAFCE SK2 STYCZNIKI POSIADAJĄ MOŻLIWOŚĆ RĘCZNEGO ZAKŁĄDZANIA.

PROJ. SZAFKI KABLOWE W TYPOWYCH OBUDOWACH Z TWORZYWA TERMOUTWARDZALNEGO ODPORNEGO NA UV.

FIRMA	ZAKŁAD PROJEKTOWANIA I WYKONAWSTWA 78-400 SZCZECINEK UL. ŁOWECKA 6 ELPRO-B.T. s.c.	
Projektował	tech. Stanisław Budnicki A/PNB/8300/45/81	SCHEMAT IDEOWY SZAFEK KABLOWYCH SK1, SK2 I OŚWIETLENIA ZEWNĘTRZNEGO TERENU WIAZDOWEGO.
Asystent projektanta	mgr inż. Arkadiusz Budnicki	
TEMAT:	PRZEBUDOWA POMIESZCZEŃ BIUROWYCH, SOCJALNYCH I WARSZTATOWYCH WRAZ Z PRZYŁĘGŁYM TERENEM NA POTRZEBY PUK SP. Z O.O. W BORNEM SULINOWIE	
ADRES:	DZ. NR 89/9, 89/15 OBR. 06 BORNE SULINOWO	SKALA: —
INWESTOR:	PRZEDSIĘBIORSTWO USŁUG KOMUNALNYCH SPÓŁKA Z O. O. 78-449 BORNE SULINOWO UL. KRUCZKOWSKIEGO 5	DATA: XII 2015
		RYS. NR: 8