



proj. RG - ROZDZIELNICA WNEKOWA XL3 160 IP40 96MODUŁÓW + DRZWI METALOWE PŁASKIE Z ZAMKIEM - PROD. LEGRAND LUB RÓWNOWAŻNA

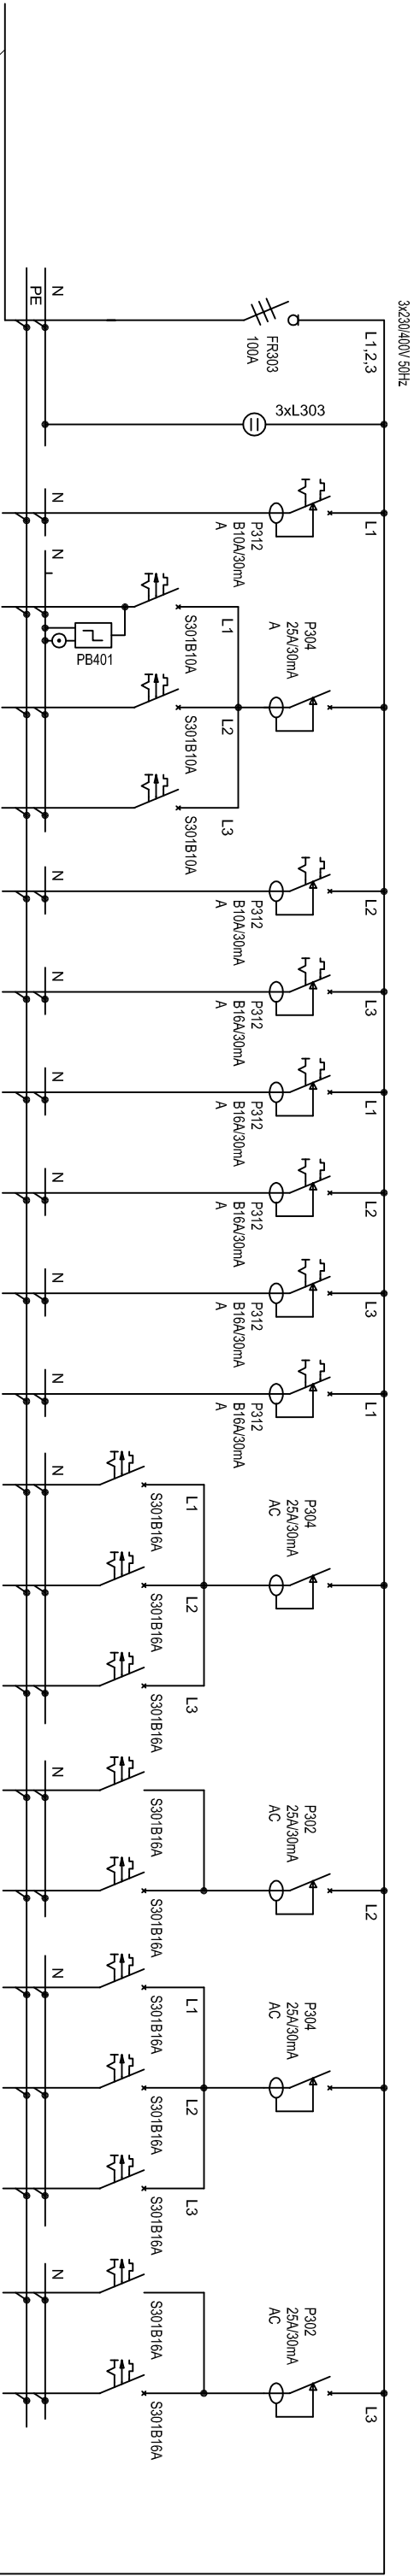

NR OBWODU		1	2	3	4	5	6	7	8	9	10	11	12	13	14	15	16	17	18	19	20
NAZWA	ZASILANIE Z SZAFKI SK2	OŚWIETL. AWARYJNE NAPŁĘCIA FAZ	OŚWIETL. POM. NR 1.1, 1.2, 1.6, 1.7, 1.8, 1.10a	OŚWIETL. POM. NR 1.3, 1.4, 1.5, 1.11, 1.12	OŚWIETL. POM. NR 1.9, 1.10, 1.14, 1.15	OŚWIETL. POM. NR 2.02-2.05	GN. 230V ZESTAWY KOMP. POM. NR 1.9, 1.14, 1.15	GN. 230V ZESTAWY KOMP. POM. NR 1.3, 1.4, 1.5	GN. 230V ZESTAWY KOMP. POM. NR 1.12	GN. 230V Drukarka POM. NR 1.12	GN. 230V ZESTAW KOMP. POM. NR 1.11	GN. 230V OGÓLNE POM. NR 1.14	GN. 230V OGÓLNE POM. NR 1.15	GN. 230V OGÓLNE POM. NR 1.9	GN. 230V OGÓLNE POM. NR 1.10	GN. 230V OGÓLNE POM. NR 1.10	GN. 230V OGÓLNE POM. NR 1.3, 1.4	GN. 230V OGÓLNE POM. NR 1.5, 1.11	GN. 230V OGÓLNE POM. NR 1.12	GN. 230V OGÓLNE POM. NR 1.2, 1.7, 1.8	GN. 230V OGÓLNE POM. NR 2.03, 2.05
PRZEWÓD	YK5x35	DY2,5	VDYp3x1,5	VDYp (...) x1,5	VDYp (...) x1,5	VDYp (...) x1,5	VDYp3x2,5	VDYp3x2,5	VDYp3x2,5	VDYp3x2,5	VDYp3x2,5	VDYp3x2,5	VDYp3x2,5	VDYp3x2,5	VDYp3x2,5	VDYp3x2,5	VDYp3x2,5	VDYp3x2,5	VDYp3x2,5	VDYp3x2,5	VDYp3x2,5

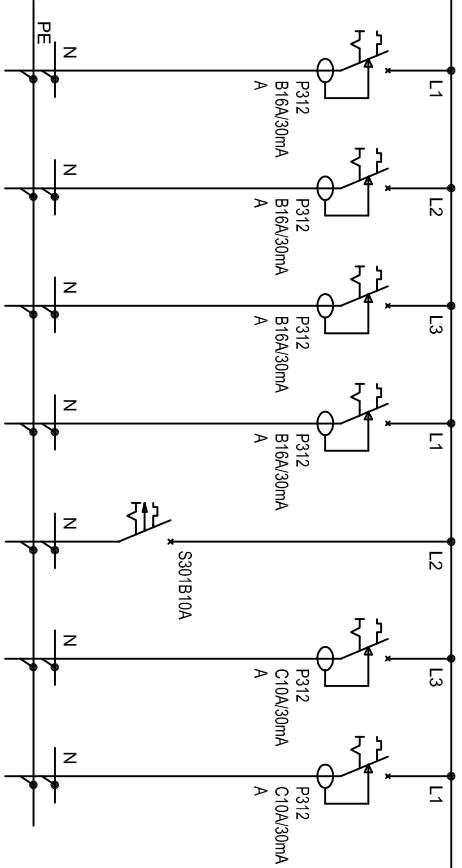


21	GN. 230V ZESTAW KOMP. POM. NR 2.04	GN. 230V OGÓLNE POM. NR 2.02	GN. 230V KLIMATYZATOR POM. NR 2.02	GN. 230V GPD POM. NR 2.02	WYP. 230V CENT. ALARMU POM. NR 2.02	WYP. 230V CENT.WENT.CM4CENT.WENT.CM2 POM. NR 1.2		
VDYp3x2,5	VDYp3x2,5	VDYp3x2,5	VDYp3x2,5	VDYp3x2,5	VDYp3x1,5	VDYp3x2,5		

UKŁAD TN-S

SAMOCZYNNE WYŁĄCZENIE ZASILANIA

LY16

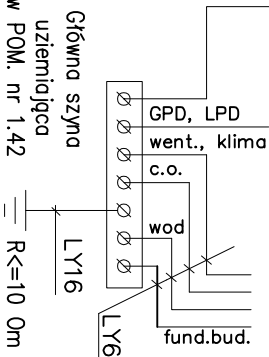

FIRMA	ZAKŁAD PROJEKTOWANIA I WYKONAWSTWA ELPRO-B.T. s.c. 78-400 SZCZECINEK UL. ŁOWIECKA 6		
Projektował	tech. Stanisław Budnicki A/PNB/8300/45/81	SCHEMAT IDEOWY ROZDZIELNICY RG.	
Asystent projektanta	mgr inż. Arkadiusz Budnicki		
TEMA T:	PRZEBUDOWA POMIESZCZEŃ BIUROWYCH, SOCJALNYCH I WARSZTATOWYCH WRAZ Z PRZYŁĘGŁYM TERENEM NA POTRZEBY PUK SP. Z O.O. W BORNEM SULINOWIE	SKALA:	—
ADRES:	DZ. NR 89/9, 89/15 OBR. 06 BORNE SULINOWO	DATA:	XII 2015
INWESTOR:	PRZEDSIĘBIORSTWO USŁUG KOMUNALNYCH SPÓŁKA Z O. O. 78-449 BORNE SULINOWO UL. KRUCZKOWSKIEGO 5	RYŚ. NR:	9