Zestawienie pomieszczeń

Pomieszczenie	Powierzchnia [mkw]
1.01 - Wiatrołap	3,00
1.02 - Hol	23,58
1.03 - Kasa	11,00
1.04 - Obsługa Klienta	14,81
1.05 - Biuro	13,22
1.06 - Toaleta D + N	3,66
1.07 - Toaleta M	4,10
1.08 - Komunikacja	31,82
1.09 - Sala konferencyjna	40,81
1.10 - Pokój socjalny	13,14
1.10a - Pomieszczenie gospodarcze	2,10
1.11 - Główna Księgowa	17,14
1.12 - Księgowość + Obsł. Nieruch.	41,74
1.13 - Klatka schodowa	3,55
1.14 - Sekretariat	18,16
1.15 - Pokój Prezesa	33,31
1.16 - Wiatrołap	8,11
1.17 - Hol	12,44
1.18 - Biuro / Magazynier	13,85
1.19 - Kierownik /Biuro/	14,26
1.20 - Biuro /Odpady/	10,90
1.21 - Toaleta M	3,08
1.22 - Toaleta D+N	5,54
1.23 - Biuro /Komunalny/	14,56
1.24 - Hol	42,21
1.25 - Szatnia czysta M	21,34
1.26 - Węzeł sanitarny M	18,13
1.27 - Szatnia brudna M	21,56
1.28 - Pomieszczenie gospodarcze	3,82
1.29 - Szatnia czysta D	15,48
1.30 - Węzeł sanitarny D	17,45
1.31 - Szatnia brudna D	15,17
1.32 - Toalety M + D	11,97
1.33 - Magazyn	19,30
1.34 - Pomieszczenie do mycia	58,75
1.35 - Jadalnia	63,69
1.37 - Magazyn -Narzędzia/	27,76
1.40 - Magazyn /gaz/	6,48
1.41 - Wiatrołap	3,74
1.44 - Pomieszczenie gospodarcze	11,67
1.45 - Pomieszczenie gospodarcze	29,59
RAZEM	1457,6

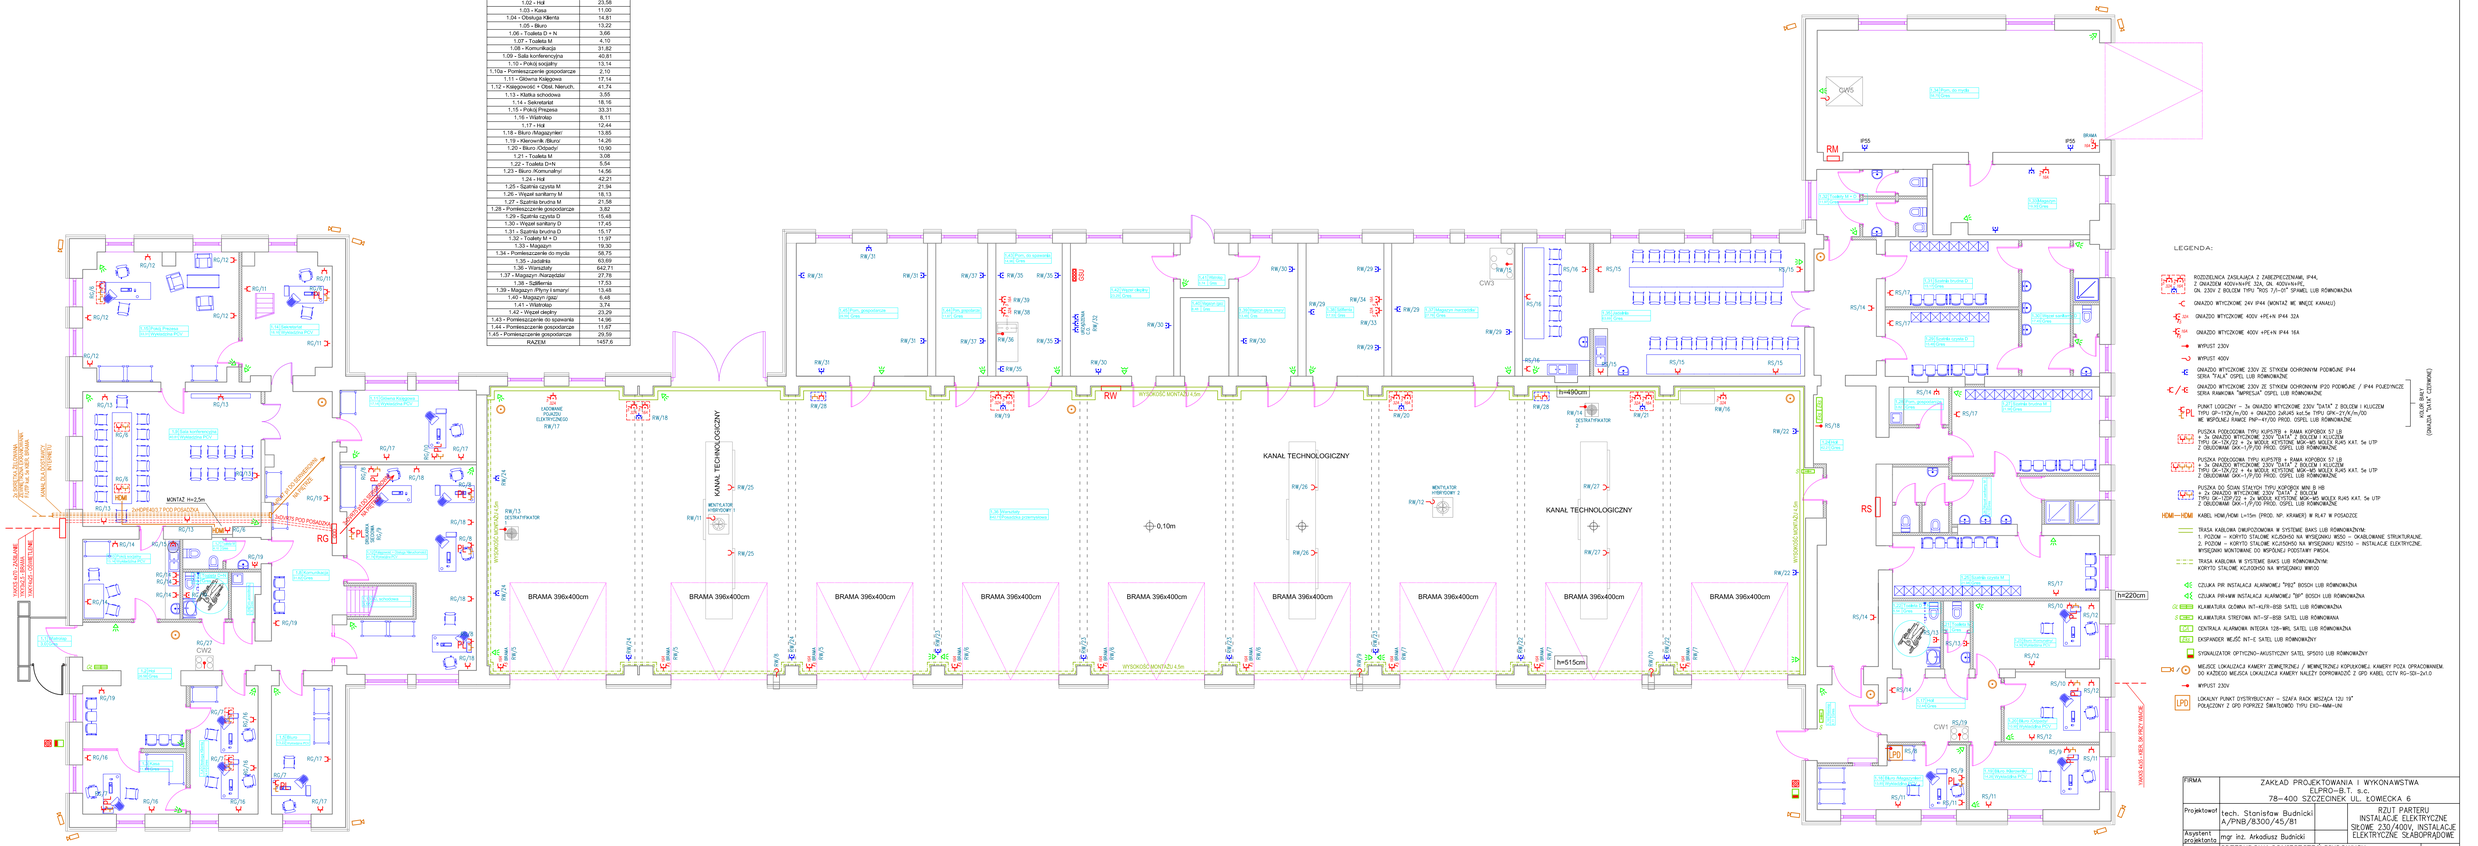
KANAŁ TECHNOLOGICZNY
KANAŁ TECHNOLOGICZNY
KANAŁ TECHNOLOGICZNY
BRAMA 396x400cm
BRAMA 396x400cm
BRAMA 396x400cm
BRAMA 396x400cm
BRAMA 396x400cm
BRAMA 396x400cm
BRAMA 396x400cm
RW
WYSOKOŚĆ MONTAŻU 4,5m
h=490cm
h=515cm
h=220cm
0,10m
RM
BRAMA
IP55
CW1
CW2
CW3
CW5
RG
RS
HDMI
MONTAŻ H=2,5m
2xOPEŁNIĄTY POD POSADZKĄ
2xOPEŁNIĄTY POD POSADZKĄ
MONTAŻ NA ŚCIANIE
MONTAŻ NA ŚCIANIE
ZASILANIE POJAZDU ELEKTRYCZNEGO
ZASILANIE POJAZDU ELEKTRYCZNEGO
WYJŚCIE AWARYJNE
WYJŚCIE AWARYJNE
WYJŚCIE AWARYJNE